


1:40


Разрез А-А 1:5

GDL\_EDW\_W\_T\_1

Угол наклона в градусах	Расстояние в мм	
	A	B
35°	1100	174
40°	1100	173
45°	1100	173
50°	1100	174
53°	1100	174
35°	1100	175

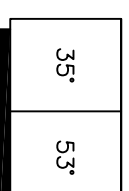

Возможный диапазон установки установки балкона GDL Sabrio

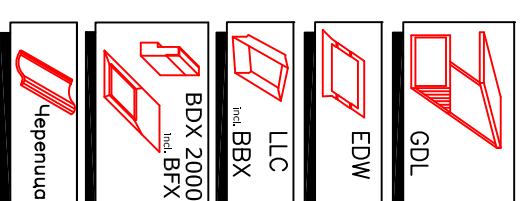



Балкон VELLUX GDL Sabrio  
Нижняя секция оклада VELLUX EDW

Высота перил

Балкон VELLUX GDL Sabrio  
Боковая секция оклада VELLUX EDW

Разрез В-В 1:5

30-60mm

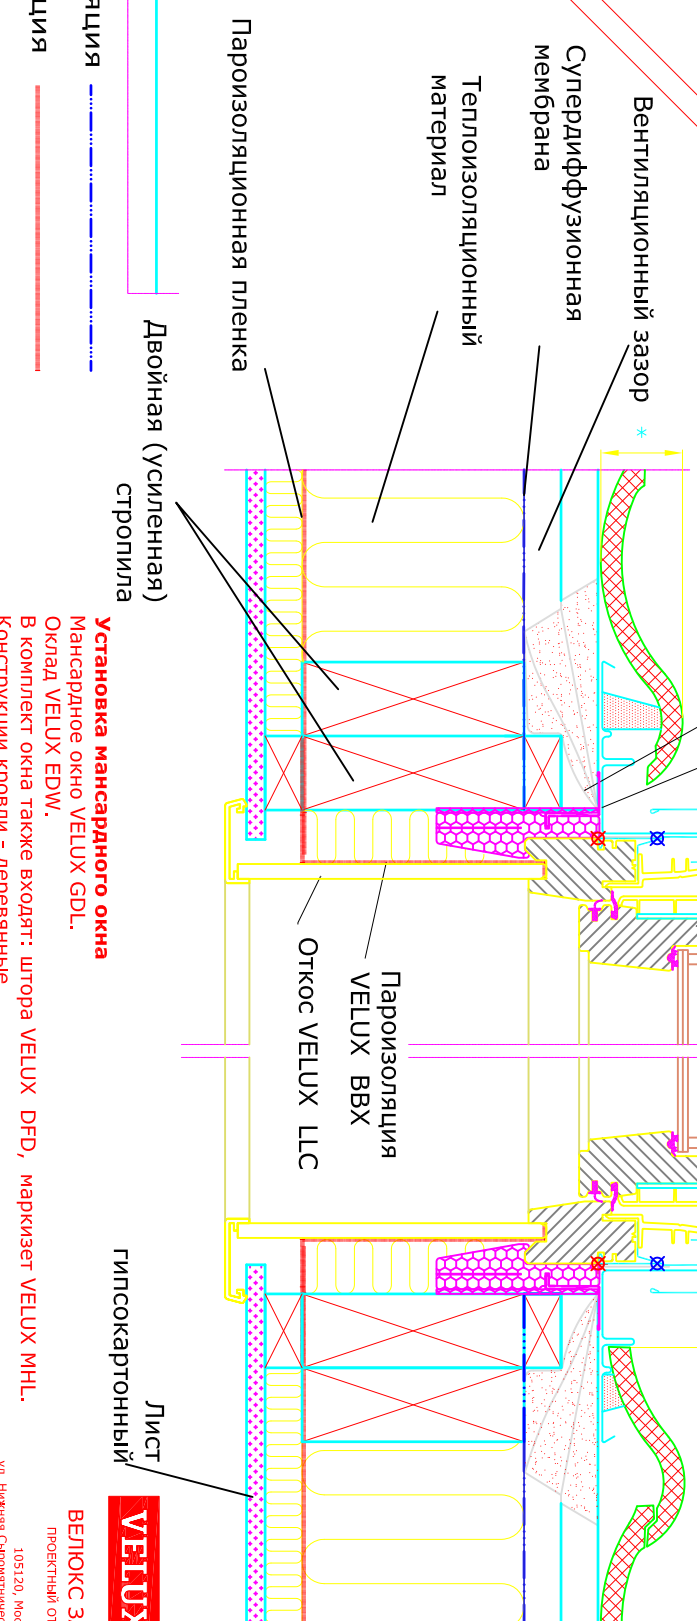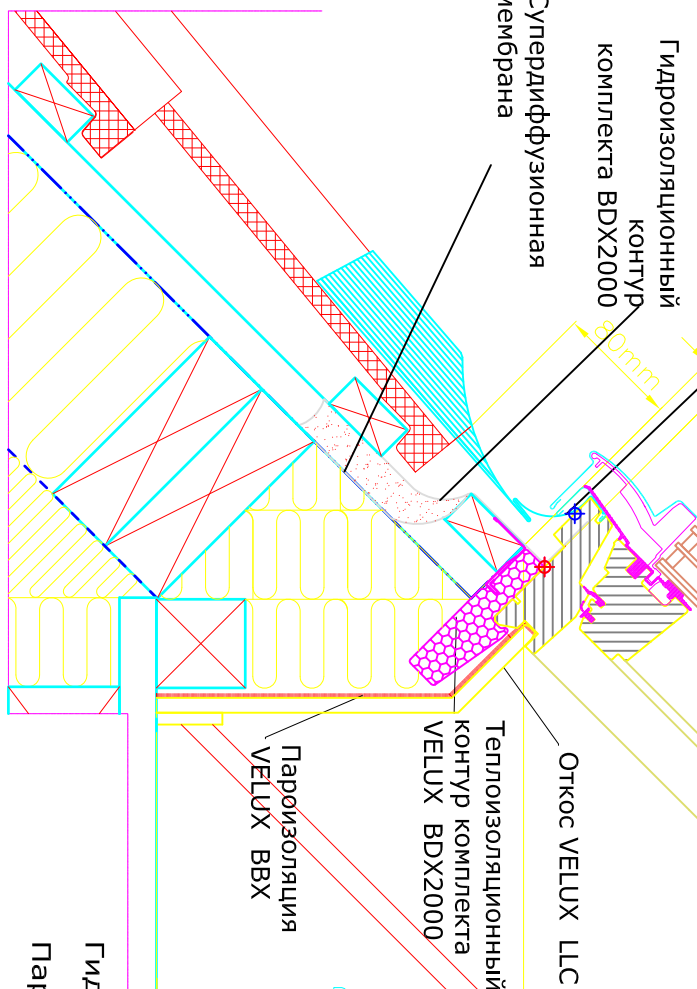

Гидроизоляция Пароизоляция

Установка мансардного окна Мансардное окно VELLUX GDL.



ВЕЛЮКС ЗАО  
ПРОЕКТНЫЙ ОТДЕЛ  
105120, Москва,  
Ул. Нижняя Сакуниничевская,  
10 стр.2,  
Тел. (495) 640 8720