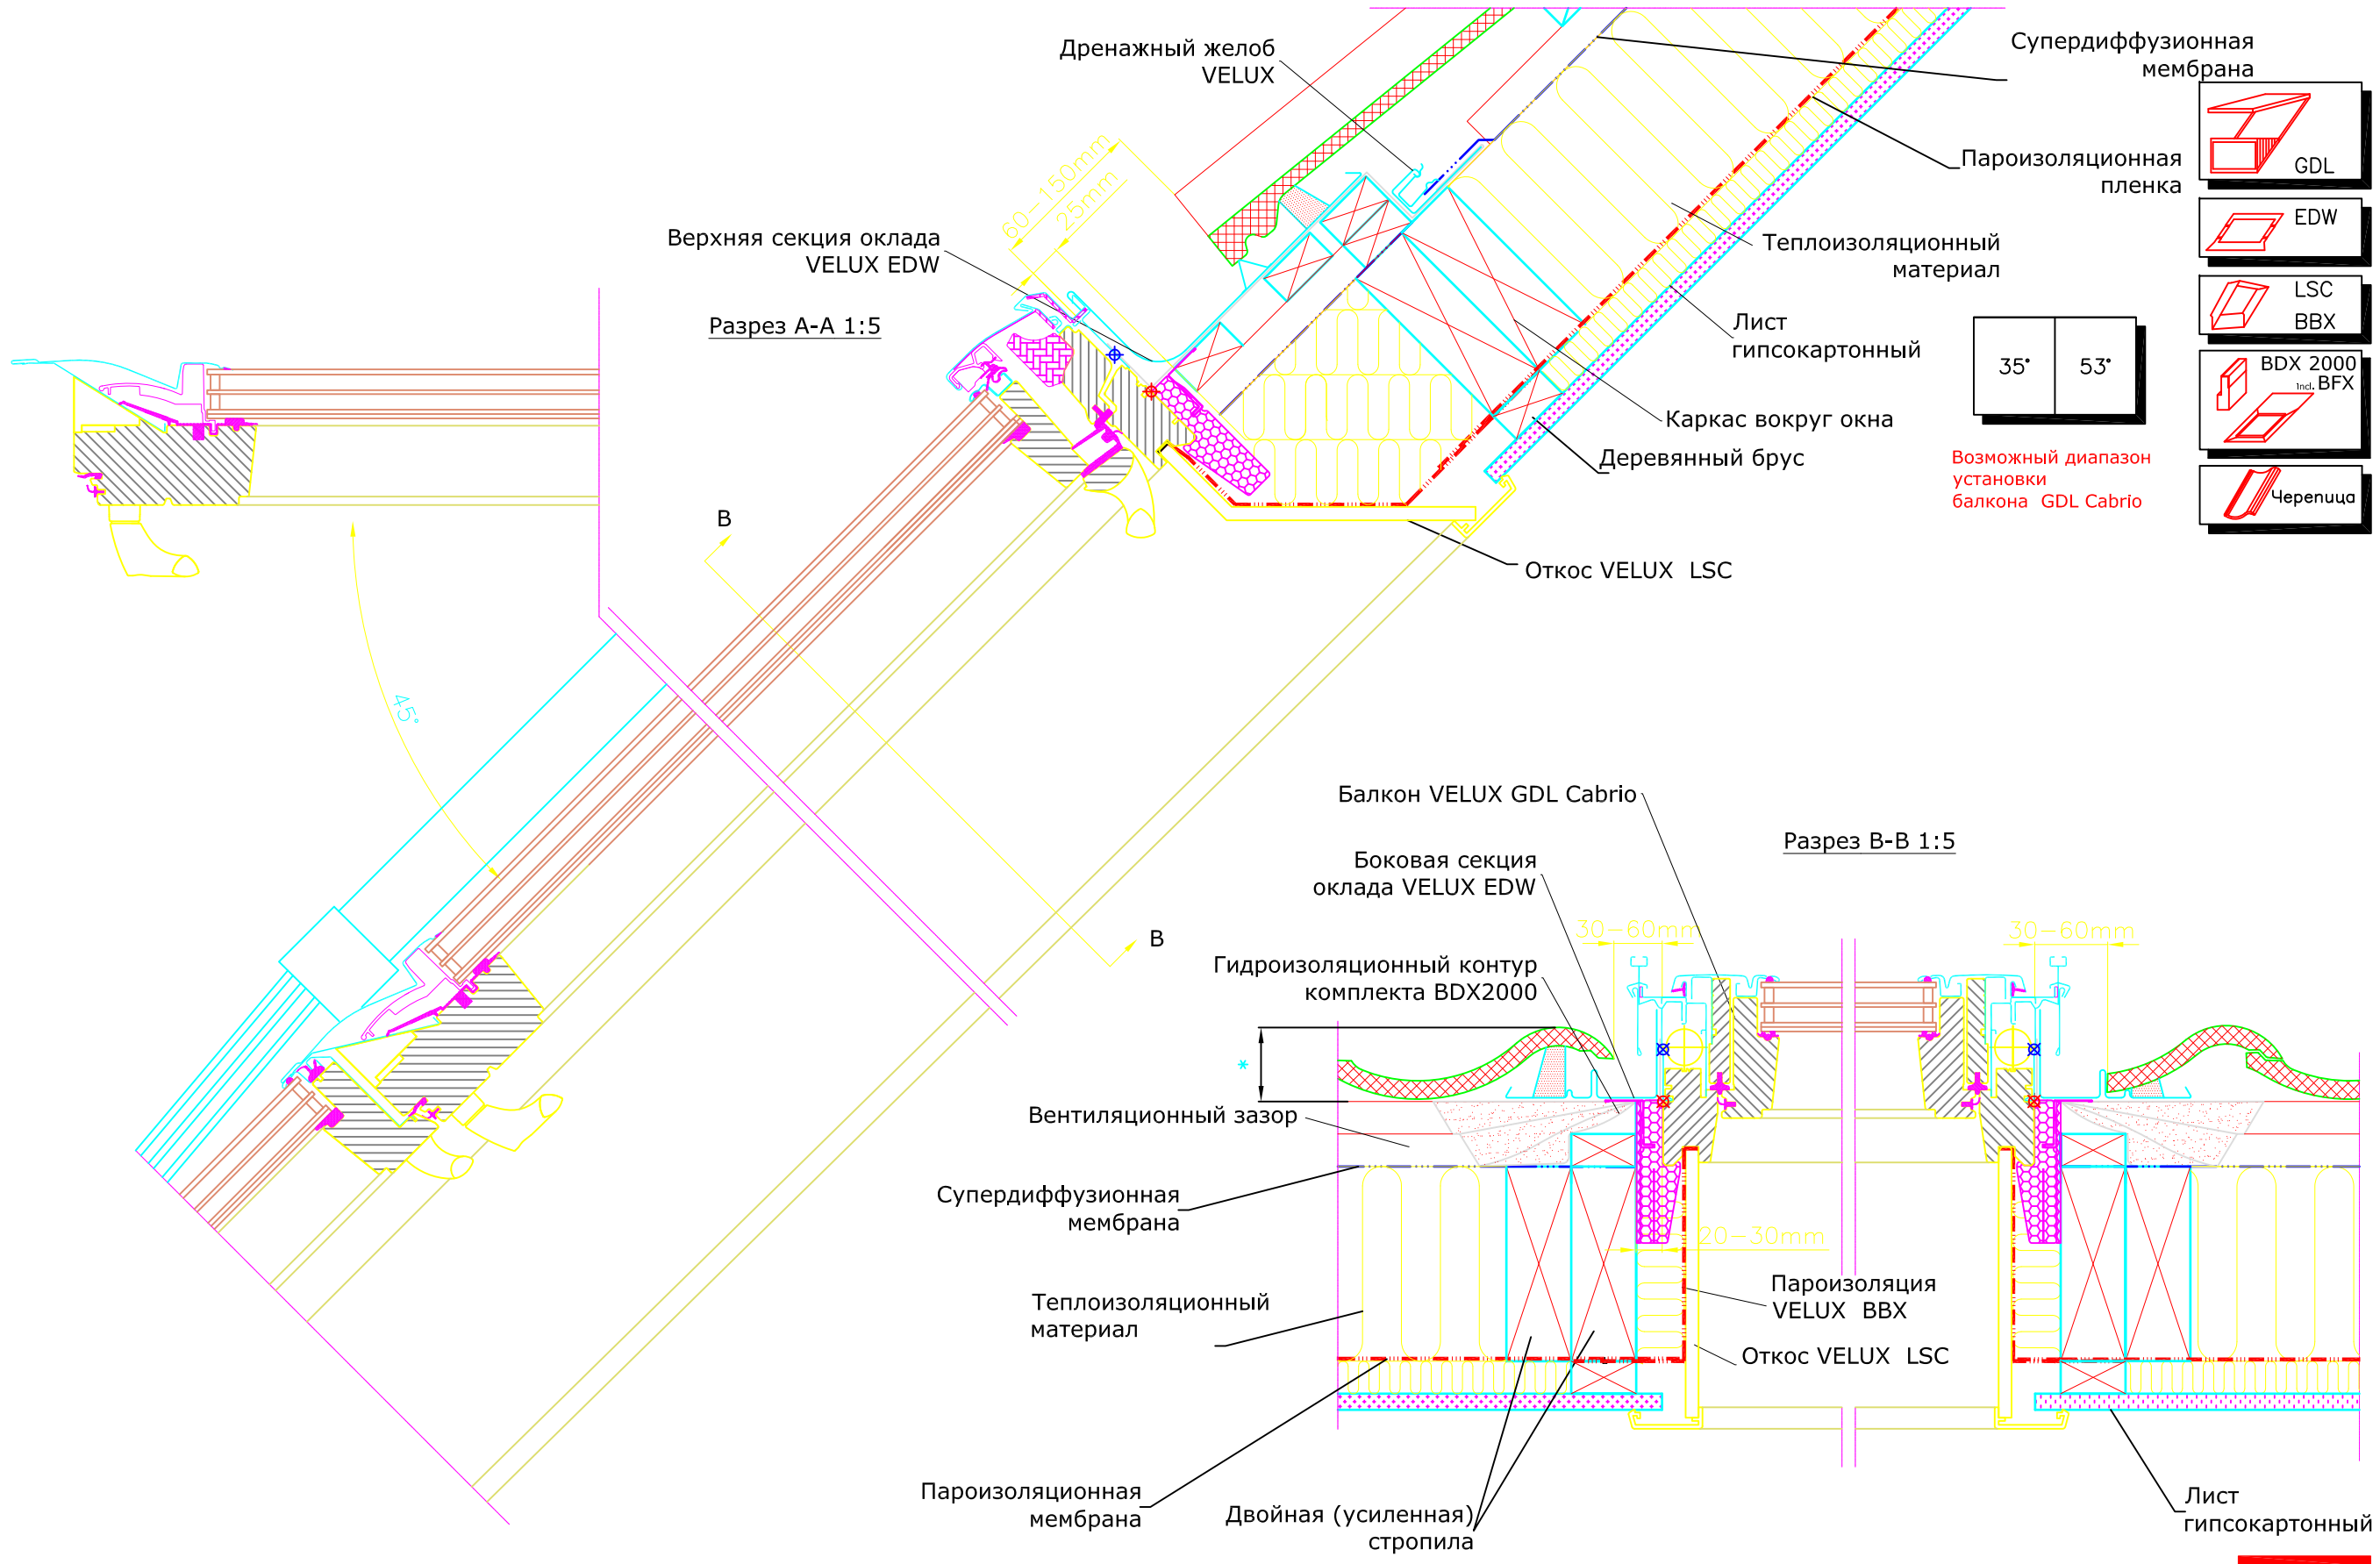

Гидроизоляция

Пароизоляция

Установка мансардного окна
Мансардное окно VELUX GDL.
Оклад VELUX EDW.
В комплект окна также входят: штора VELUX DFD, маркизет VELUX MHL.
Конструкции кровли - деревянные.
Теплоизоляционный материал - мягкий.
Кровельный материал - черепица.

Формат А3
Масштаб 1:5 / 1:20

File name /no. GDL_EDW_W_T-1 - 03 16

VELUX
ВЕЛЮКС ЗАО
ПРОЕКТНЫЙ ОТДЕЛ
105120, Москва,
ул. Нижняя Сыромятническая,
10 стр.2,
тел. (495) 640 8720

© 2004 VELUX Group ® VELUX, ВЕЛЮКС и графическое изображение VELUX - зарегистрированные товарные знаки, используемые VELUX Group по лицензии.

Данный чертёж, являясь частью технической документации, предназначенной исключительно для предоставления информации о продукции VELUX, не может быть воспроизведён полностью или частично любыми средствами в любой форме или использован иным образом без письменного на то разрешения.

Данный лист не может быть использован как рабочий чертёж. Размеры конструктивных элементов кровли, обозначенных на чертеже, и расстояния между ними должны назначаться в соответствии с проектной документацией. Данный чертёж предназначен лишь для иллюстрации принципа установки мансардных окон VELUX и не может гарантировать качественного её исполнения на строительной площадке.